


O


Karta Lokalu Usługowo-Handlowego

Lokal Usługowo-Handlowy
Powierzchnia: **75,49 m²**

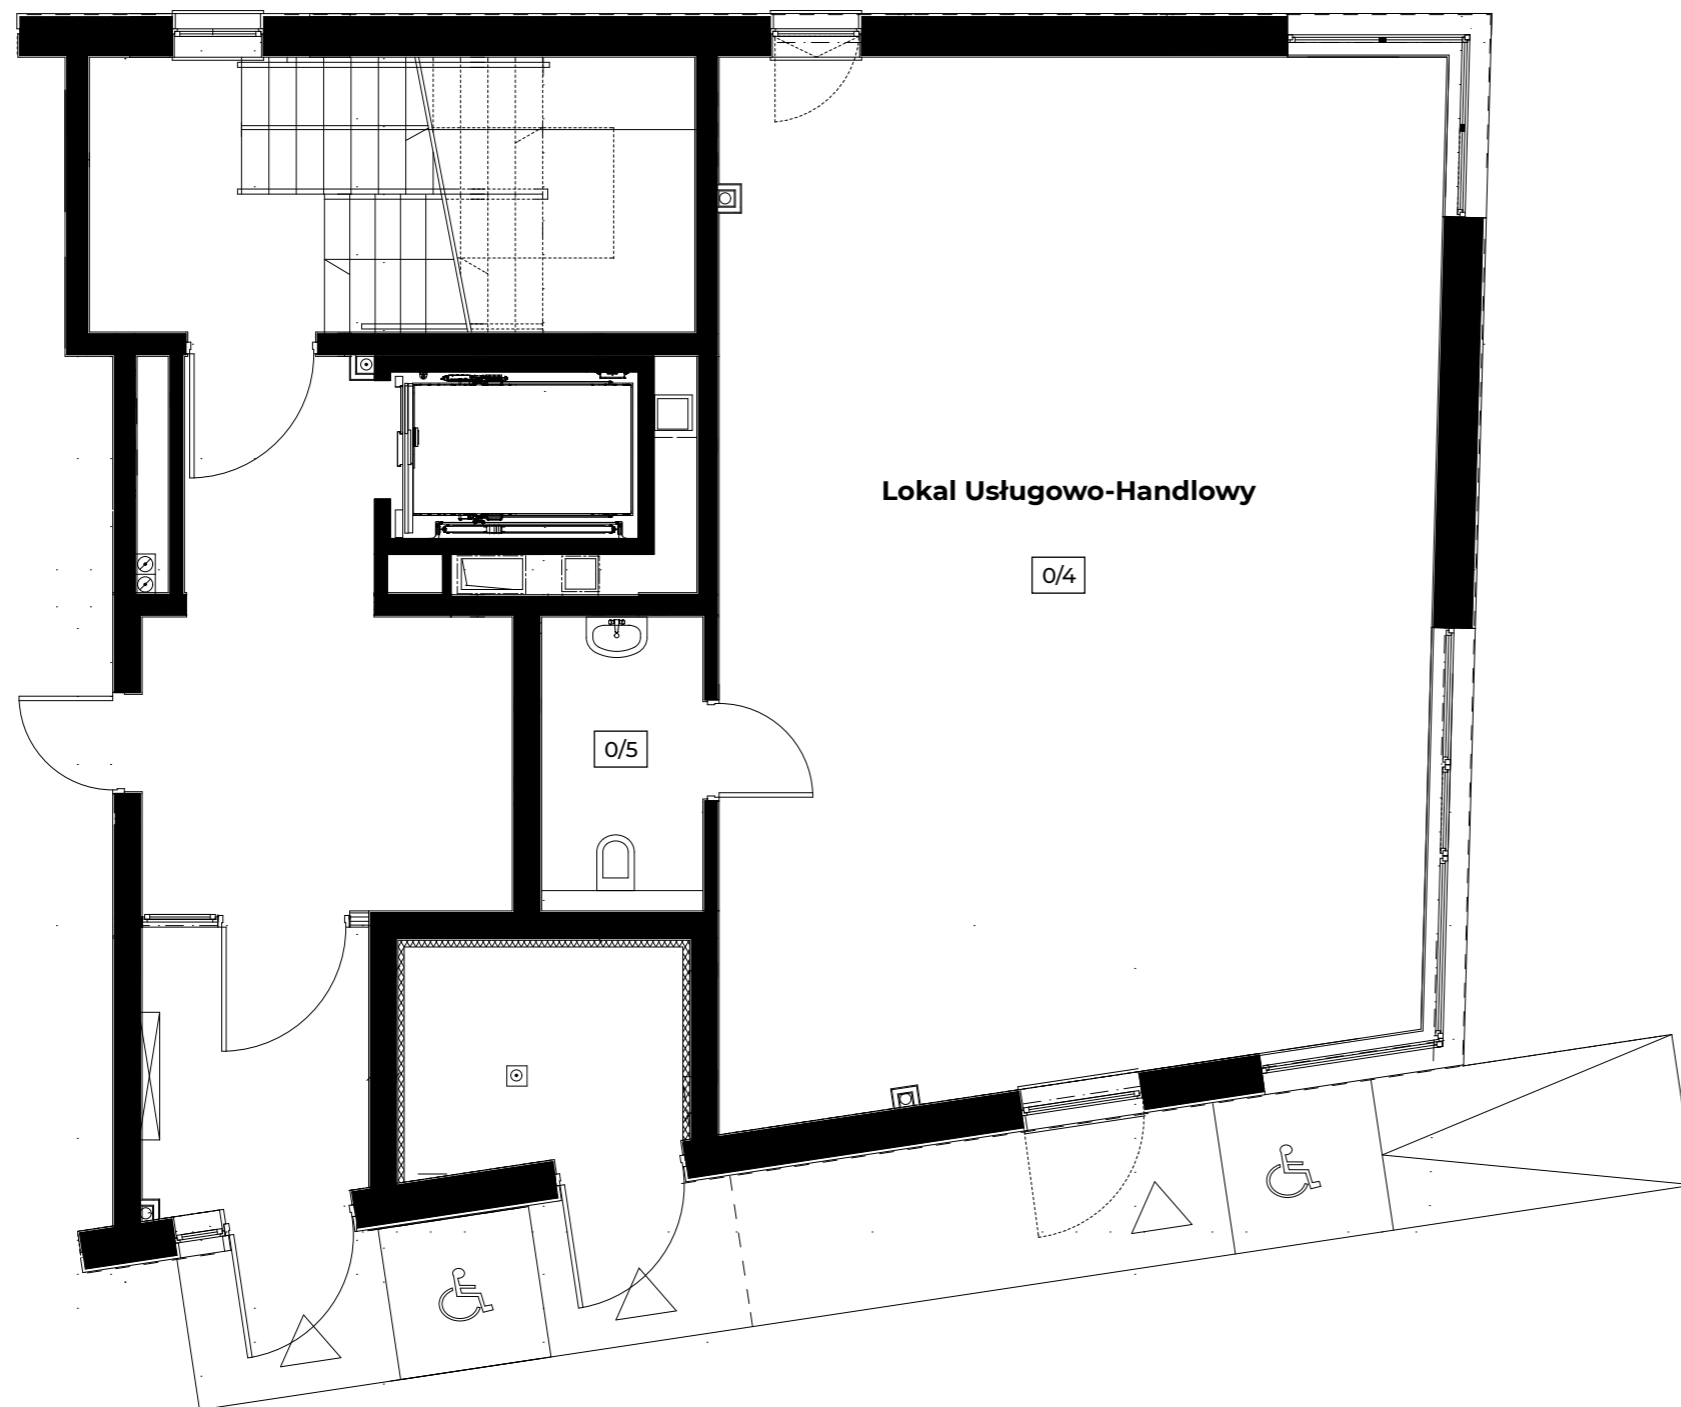

Kondygnacja	Pomieszczenie	Powierzchnia użytkowa
Parter	0/4 Lokal	70,99 m ²
	0/5 WC	4,50 m ²

Lokalizacja

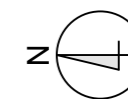


Warszawa
ul. Wielicka 47


Wizualizacja budynku



Kondygnacje budynku

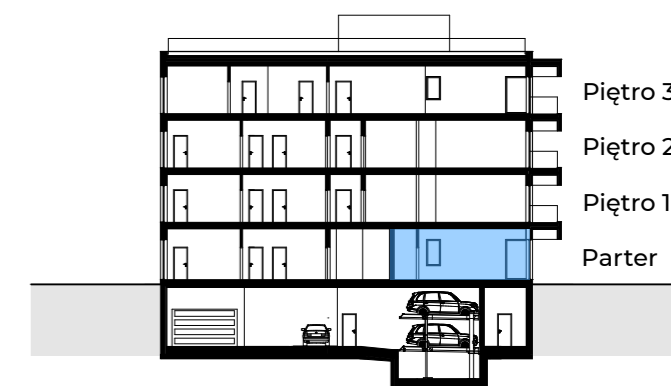

Schemat układu budynku

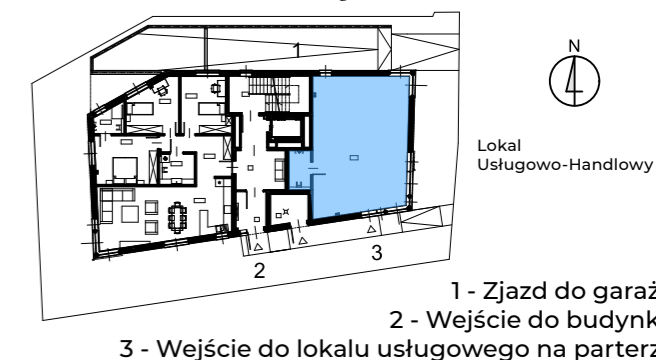

Inwestycja

Budynek mieszkalny wielorodzinny z garażem podziemnym i lokalem usługowo-handlowym przy ul. Wielickiej w Warszawie

Inwestor

Rezydencje Anin Sp. z o.o.
ul. Olkuska 7
02-604 Warszawa

www.wielickaresidence.pl